

Жоспар шегіндегі бетен жер учаскелері
Посторонние земельные участки в границах плана 0010950

Жоспар дағы № на плане	Жоспар шегіндегі бетен жер учаскелерінің кадастрлық нөмірлері Кадастровые номера посторонних земельных участков в границах плана	Алаңы, га Площадь, га
	ЖОҚ НЕТ	

Осы жоспар шегіндегі жер кадастр филиалы жасады жасалды
Настоящий акт составлен казахгурским земельно-кадастровым филиалом
М.О. А. Матиев

М.П. 20 ж/г 20 қыркүйек
Осы жоспар шегіндегі жазба жер учаскесіне меншіктік құқығын, жер
пайдалану құқығын актілер жазылатын Кітапта № 221 болып
жазылды
Қосымша: бар

Запись о выдаче настоящего акта произведена в Книге записей актов
на право собственности на земельный участок, право землепользования
за №
Приложение: акт


М.О.
М.П.

Қазығұт аудандық жер қатынастары бөлімінің меңгерушісі
Заведующий казахгурского районного отдела земельных отношений

Ө. Қожахан 20/2 ж/г 20 қыркүйек
қолы, подпись

Шектесулерді сипаттау жөніндегі ақпарат жер учаскесіне сәйкестендіру
құжатын дайындаған сәтте күшінде

Описание смежеств действительно на момент изготовления
идентификационного документа на земельный участок

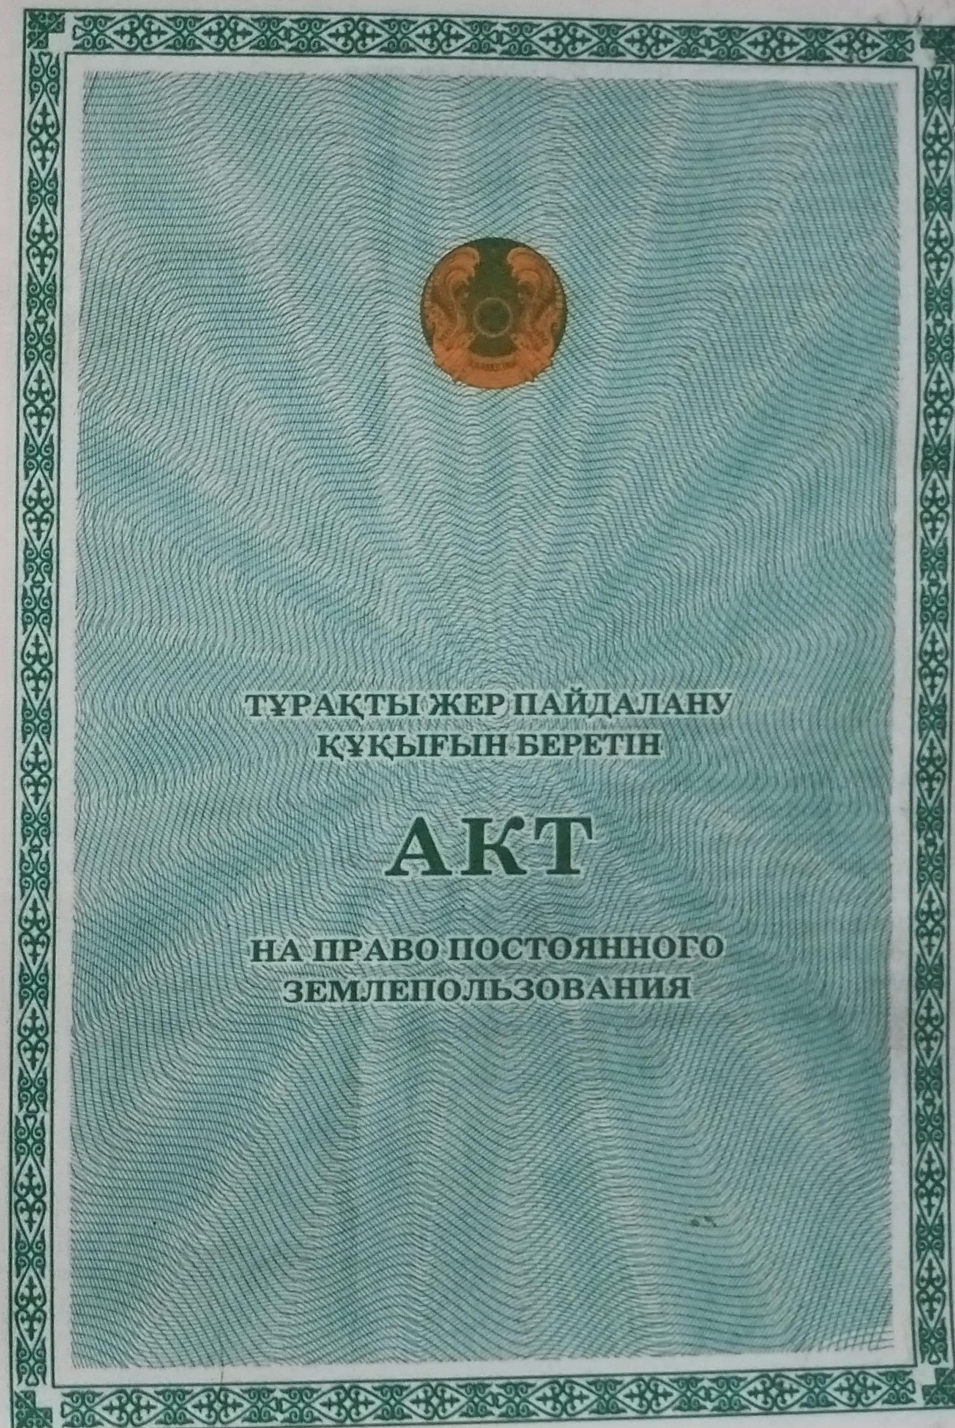

№ 2890871471

№ 2890871471

Жер учаскесінің кадастрлық нөмірі: 19-289-087-1471

Жер учаскесіне тұрақты жер пайдалану құқығы

Жер учаскесінің алаңы: 0,555913 га

Жердің санаты: Елді мекендердің жерлері (қалалар, поселкелер және ауылдық елді мекендер)

Жер учаскесін нысаналы тағайындау:

пайдаланудағы балабақша

Жер учаскесін пайдаланудағы шектеулер мен ауыртпалықтар: жоқ

Жер учаскесінің бөлінуі: бөлінбейді

Кадастровый номер земельного участка: 19-289-087-1471

Право постоянного землепользования на земельный участок

Площадь земельного участка: 0,555913 га

Категория земель: Земли населенных пунктов (городов, поселков и сельских населенных пунктов)

Целевое назначение земельного участка:

под существующий детский сад


Ограничения в использовании и обременения земельного участка: нет

Делимость земельного участка: неделимый

Жер учаскесінің ЖОСПАРЫ ПЛАН земельного участка

Учаскенің мекенжайы, мекенжайының тіркеу коды (ол бар болған кезде): Оңтүстік Қазақстан обл., Қазығұрт ауд., Қызылқия аял., Қызылқия ө.м., 087 кварт., 1471 уч.

Адрес, регистрационный код адреса (при его наличии) участка: Южно-Казахстанская обл., Казыгуртский р-н., с/о Кызылқия., п. Кызылқия., 087 кварт., уч. 1471

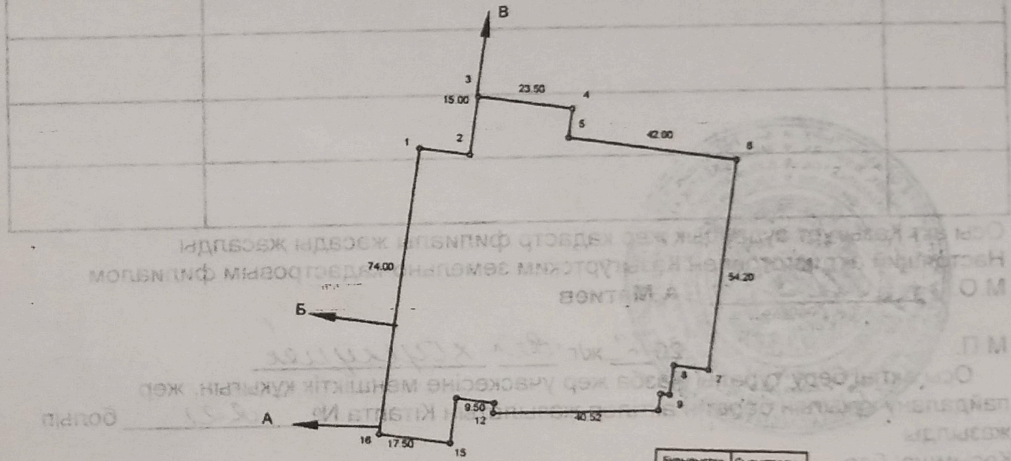

Бұрыштар нөмірлері №	Сызықтардың ұзындығы Метрлер мен дециметрлер
1-2	15.00
2-3	23.50
3-4	42.00
4-5	54.20
5-6	40.52
6-7	9.50
7-8	12.00
8-9	17.50
9-10	74.00
10-1	15.00

Шектеу учаскелерінің кадастрлық нөмірлері (жер санаттары)
А-дан Б-ға дейін: Елді мекендердің жерлері
Б-дан А-ға дейін: ЖЗУ 192890873060
Б-дан А-ға дейін: Елді мекендердің жерлері

Кадастровые номера (категории земель) смежных участков
от А до Б: Земли населенных пунктов
от Б до А: ЗУ 192890873060
от Б до А: Земли населенных пунктов

МАСШТАБ 1:2000

РЕСПУБЛИКА КАЗАХСТАН

Раздел 0

Государственная

Учет земельных участков

земельно-кадастровая книга

Таблица 1. Информация об участке

Кадастровый № земельного участка	Предыдущий кадастровый №	№ кадастрового (технического) дела	Номенклатура карт
19-289-087-1471			
Адресные данные			
Область	Южно-Казахстанская обл.		
Район	Казыгуртский р-н.		
Полный адрес	Южно-Казахстанский обл., Казыгуртский р-н, с/о Кызылкия, в Кызылкия, 087 кварт. уч. 1471		

Таблица 2. Идентификационные характеристики участка

	Площадь, кв.м.	Дельность	Целевое назначение
Действующая	5559,13 кв.м. делный		под существующий детский сад
Категория земель	Земли населенных пунктов (городов, поселков и сельских населенных пунктов)		
Форма собственности	постоянное землепользование		
Основание для записи	Акт на право постоянного землепользования №2890871471 от 31.08.2012 г.		
Дата внесения записи	31.08.2012	Фамилия и подпись	Алдияров Д.
Идентификационный документ	Акт на право постоянного землепользования №2890871471 от 31.08.2012 г.		

Таблица 3. Состав земель участка в (га)

Год	Всего	в том числе					
		Пашни	Многолетние насаждения	Затопки	Сенокосы	Пастбища	Итого сельхозугодий
2012	0,5559130	0	0	0	0	0	0

Таблица 4. Собственники (землепользователи) участка

Ф.И.О. Дата и год рождения физ. лица Наименование, регистр. № юр. лица	Г. рождения физического (юридического) лица
"Детский сад" Аксу Казыгуртского района" 04.05.2009	Республика Казахстан
Право устанавливающий документ	Решение акима Кызылкиянского сельского округа №64 от 10.05.2012 г.
Вид права, форма общей собственности (землепользователя)	постоянное землепользование
ФИО подписи лица ответного	Алдияров Д.
Дата внесения записи	31.08.2012
Основание аннулировать записи, ФИО подписи лица аннулировать записи	

Таблица 5. Обременения (ограничения) на участок

Наименование обременения (ограничения)	Основание обременения (ограничения)	Срок действия	Дата внесения записи	Фамилия, подпись лица, внесшего записи
нет	Решение акима Кызылкиянского сельского округа №64 от 10.05.2012 г.		31.08.2012	Алдияров Д.

Таблица 6. Оценочная стоимость участка

Ставка платы за 1 кв.м. или га в тенге	Поправочный коэффициент	Цена за 1 кв.м. или га в тенге	Площадь уч-ка в кв.м. или га	Оценочная стоимость всего участка, в тенге	Дата оценки	Дата внесения записи	Фамилия, подпись, лица, внесшего записи
--	-------------------------	--------------------------------	------------------------------	--	-------------	----------------------	---

Запись о продолжении (закрытии) листа

Основание для продолжения (закрытия):	Дата	Фамилия и подпись
Решение акима Кызылкиянского сельского округа №64 от 10.05.2012 г. (возникновение)	31.08.2012	Алдияров Д.